

广东建华装饰工程有限公司


GuangDongJianhuaDecoration&EngineeringCo.Ltd.


2020.12

| | | | | | | | | | |
|-------------|-------|-------------|--|-------------|--|-----|-------------------------------|-------------------------------|-----|
| 工程名称: | 图纸名称: | 工程编号: | | 版本号: | | 日期: | 图纸用途: | | |
| | | 设计签名 | | | | | | | |
| | | 项目设计 负责人 | | 专业设计 负责人 | | | | 审核人 | 陈友斌 |
| 专业设计 负责人 | | 制图人 | | 审定人 | | 比例: | <input type="checkbox"/> 方案设计 | <input type="checkbox"/> 初步设计 | |
| | | | | | | 图号: | <input type="checkbox"/> 施工图纸 | <input type="checkbox"/> 装修图纸 | |
| | | | | | | | <input type="checkbox"/> 招标图纸 | | |

| | | | | | | | | | | |
|--|--|--|--|--|--|--|--|-------------------------------------|--------------------------|--------------------------|
| | | | | | | | | | <input type="checkbox"/> | <input type="checkbox"/> |
| | | | | | | | | | | |
| | | | | | | | | <input checked="" type="checkbox"/> | | |
| | | | | | | | | <input type="checkbox"/> | <input type="checkbox"/> | |


| | | | | | | | | | | | | |
|--|--|--|--|--|--|--|--|--|--|--------------------------|--------------------------|--|
| | | | | | | | | | | <input type="checkbox"/> | <input type="checkbox"/> | |
| | | | | | | | | | | | | |
| | | | | | | | | | | | | |
| | | | | | | | | | | <input type="checkbox"/> | | |

 


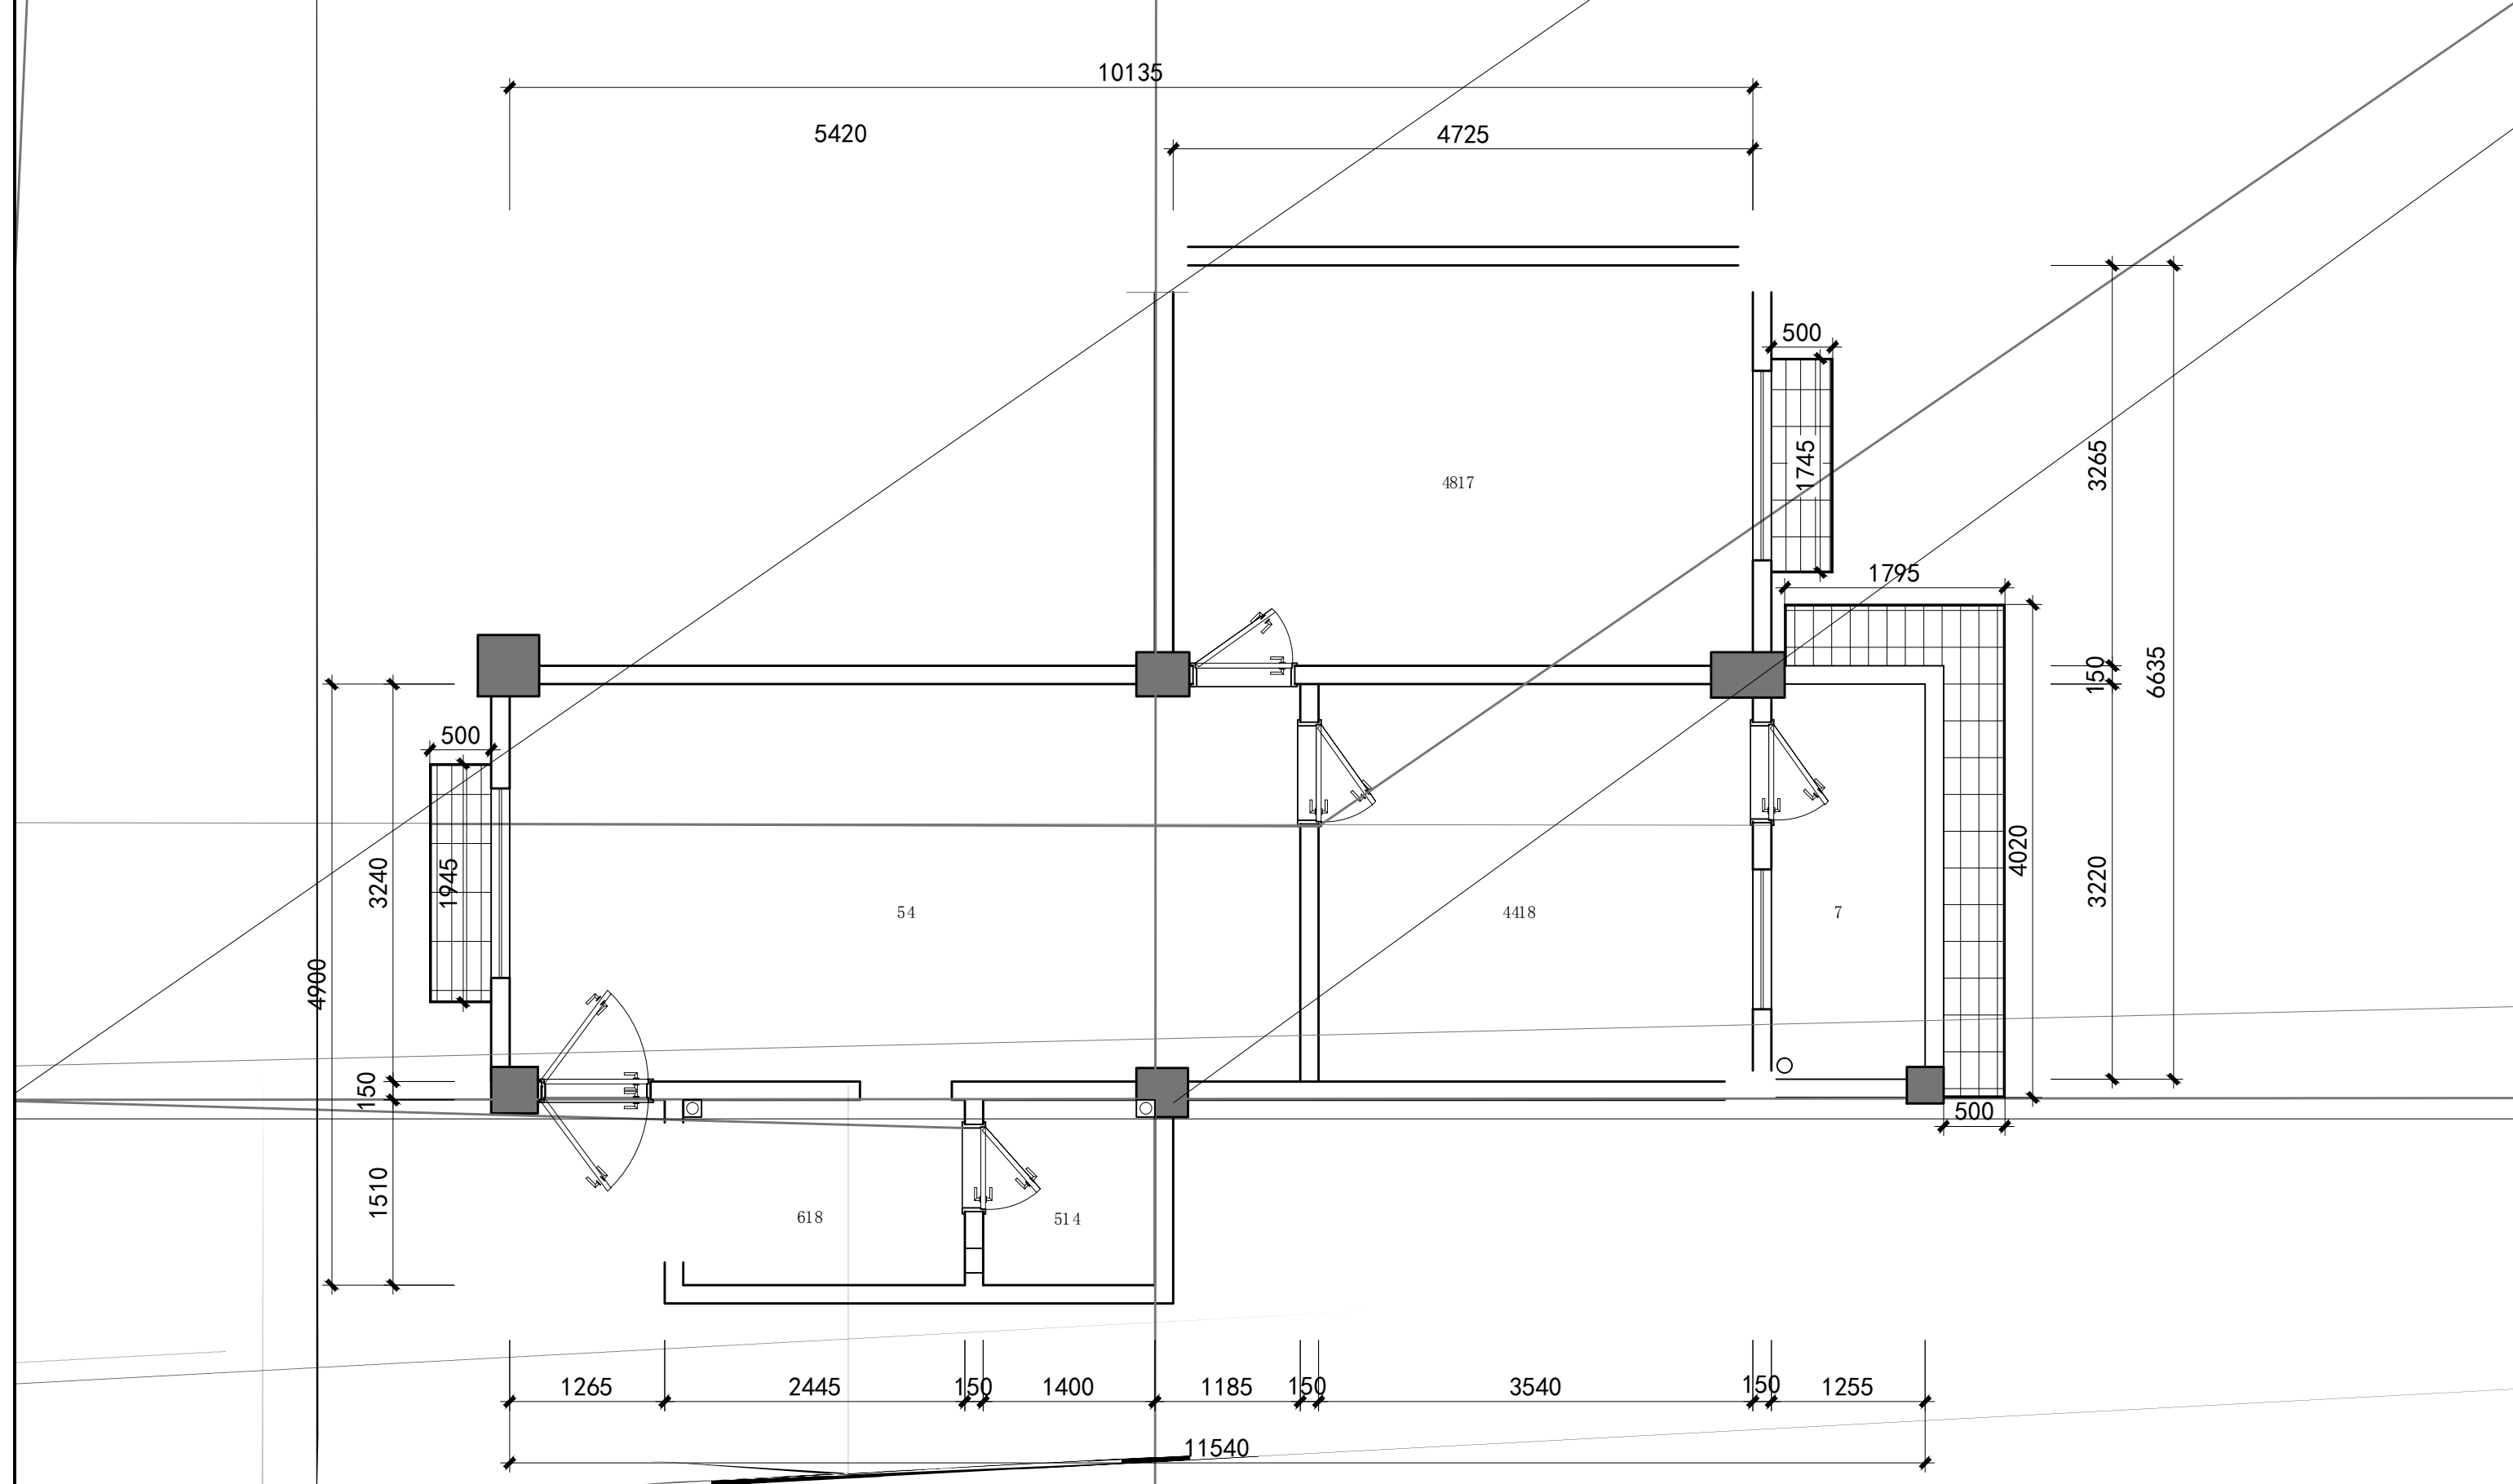


广东建设有限公司

89

 

 

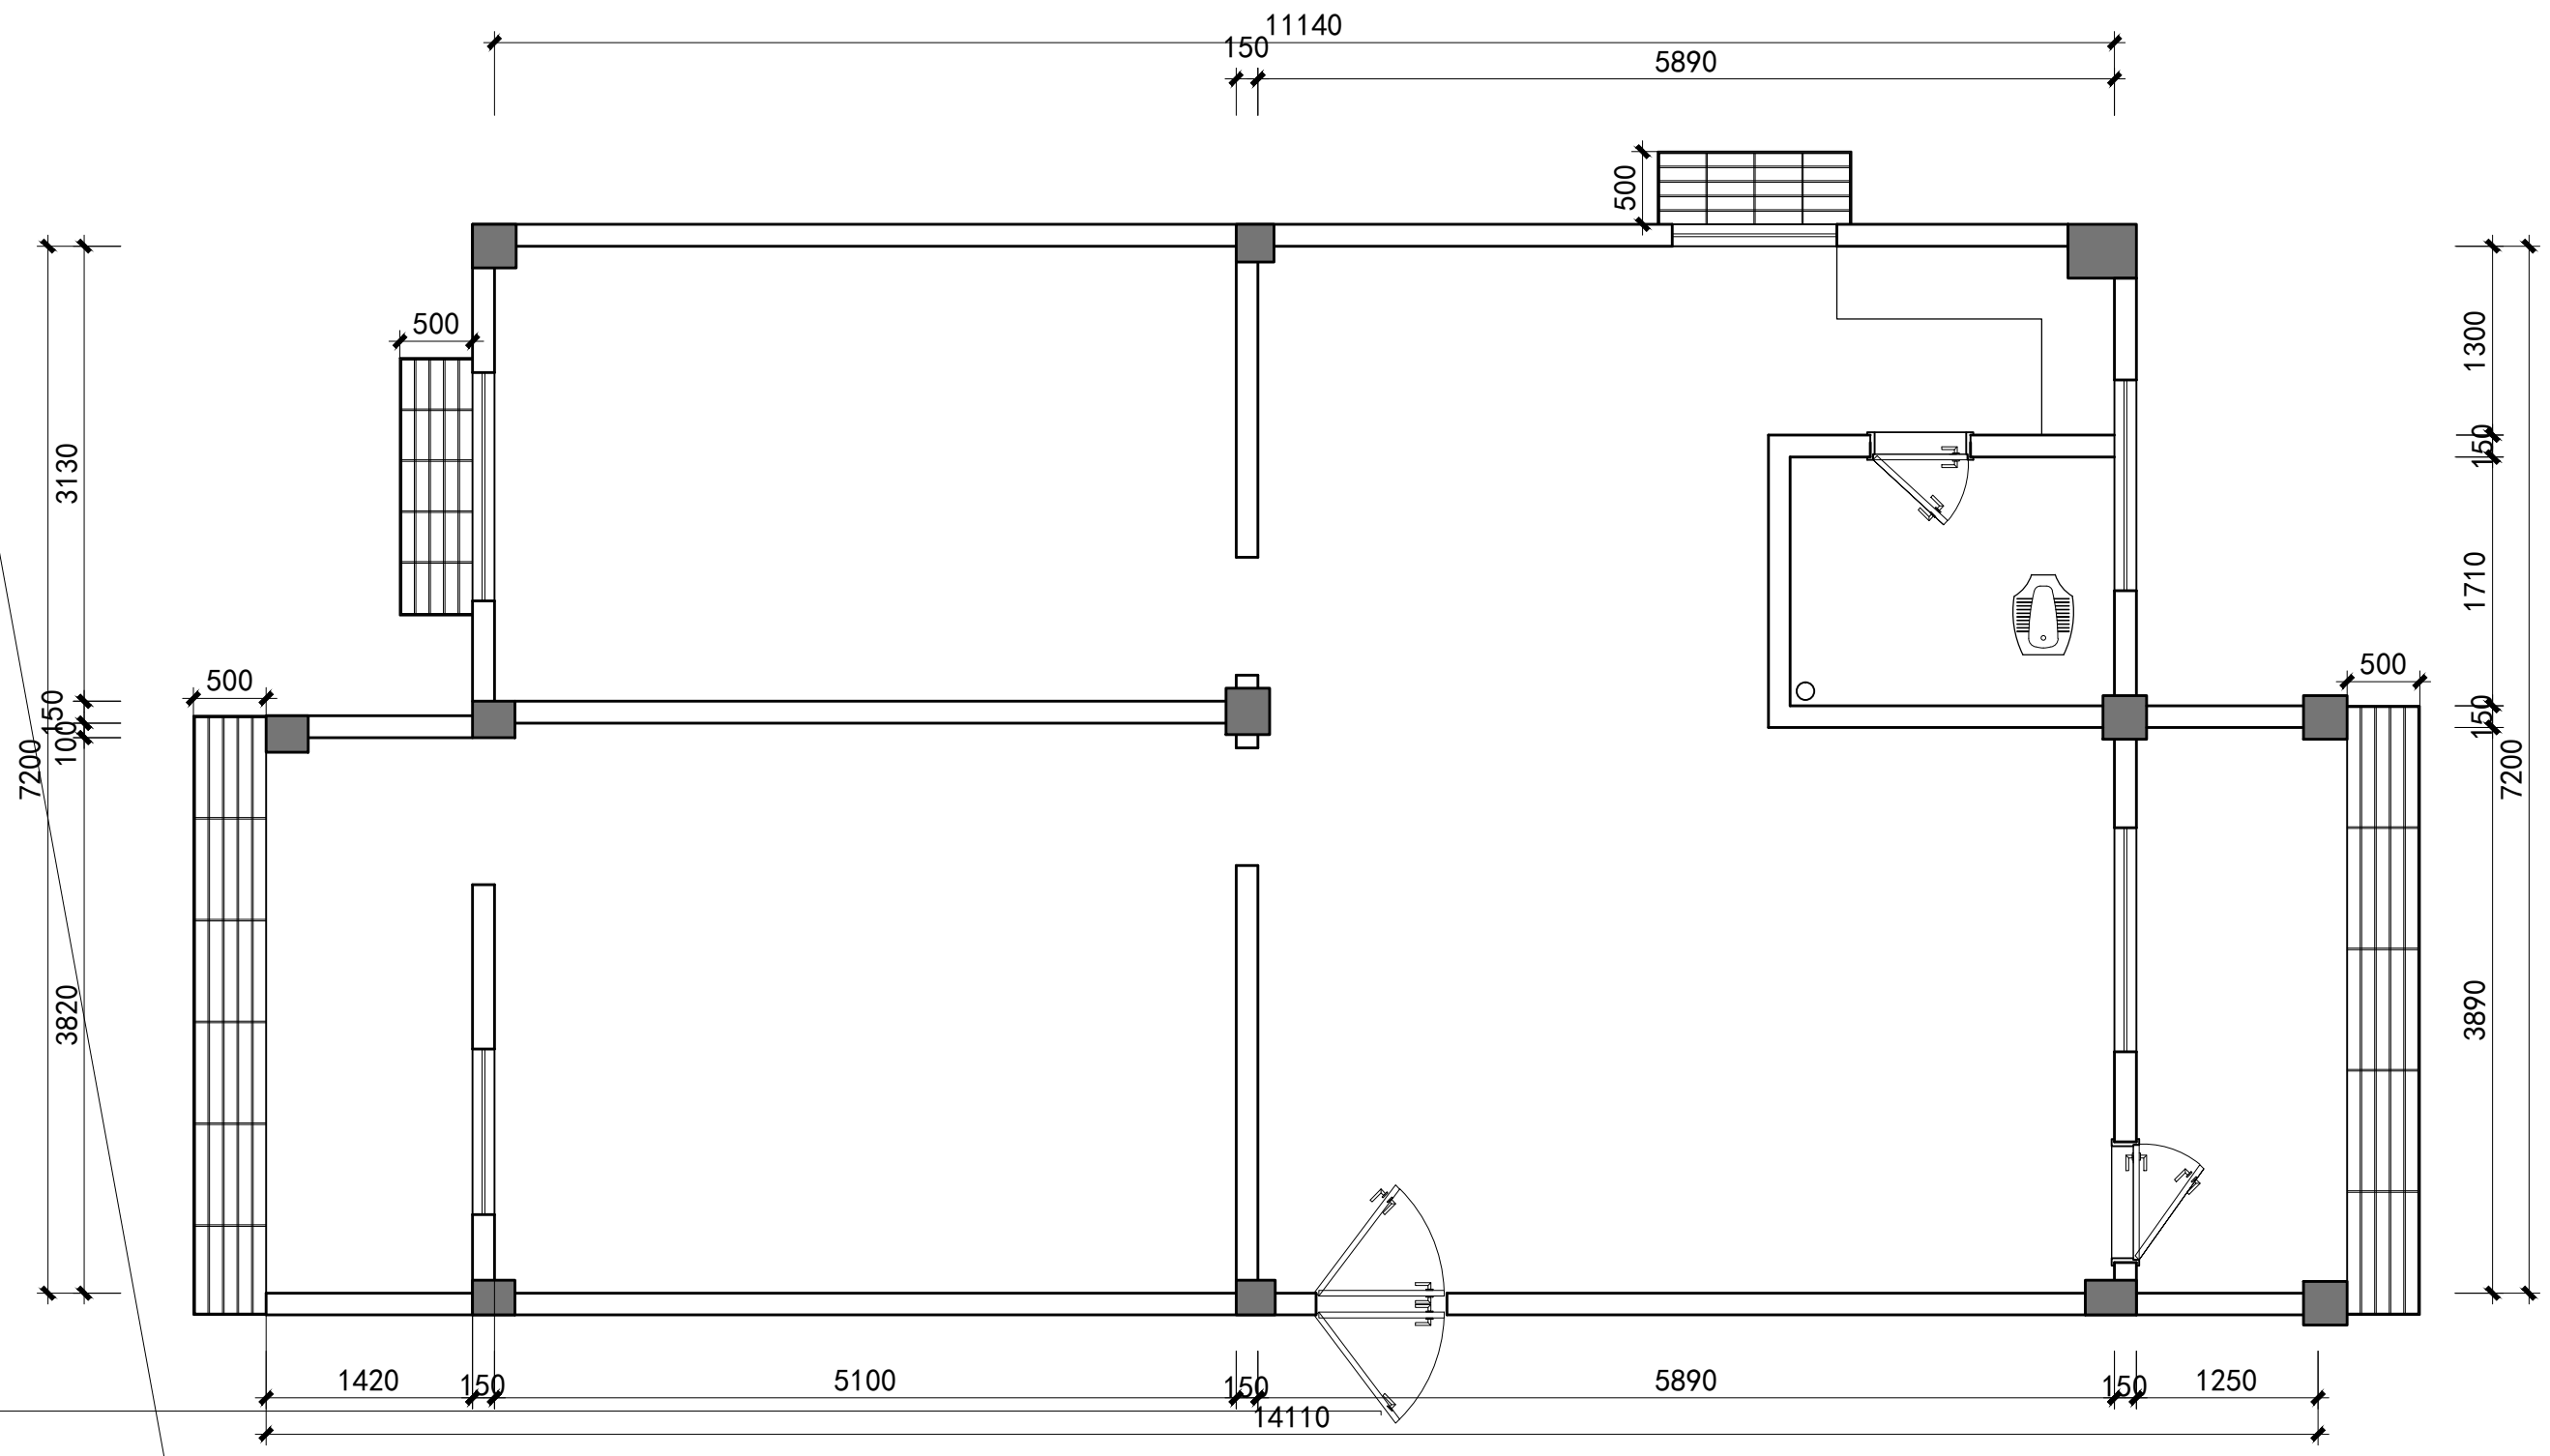

K

广东建华

